


CROQUI DO PARQUE DE EXPOSIÇÕES

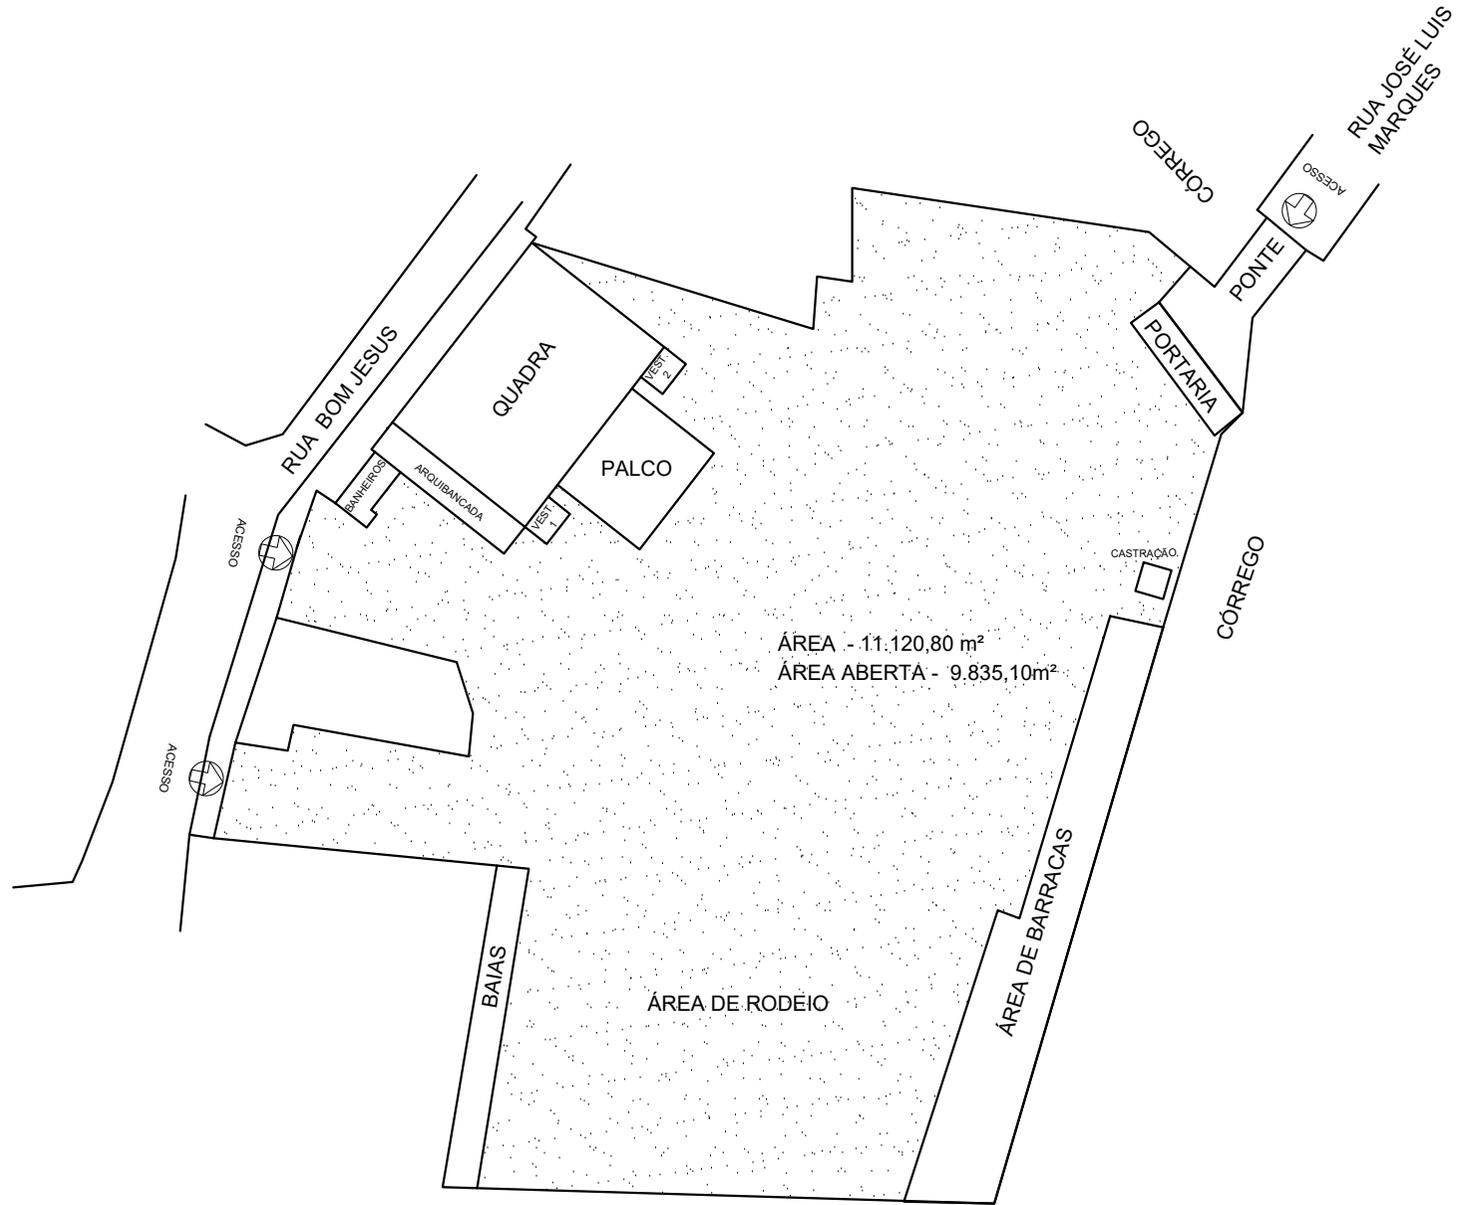

ESCALA:
1:1000